

COMUNE DI SPECCHIA

PROV. DI LECCE

INTERVENTO COMPORANTE VARIANTE AL VIGENTE P.U.G.
RICHIESTA DI ATTIVAZIONE PROCEDURA DI CUI ALL'ART.8 DEL
DPR 160/10


PROGETTO DI AMPLIAMENTO, DI UN OPIFICIO ADIBITO A
MOLINO, PER LA REALIZZAZIONE DI UN LOCALE ARTIGIANALE
PER CONFEZIONAMENTO FARINE E DEPOSITO MATERIE PRIME
E PRODOTTI FINITI. CON INSTALLAZIONE DI IMPIANTO FOTOVOL-
TAICO SUL PIANO DI COPERTURA DEL FABBRICATO DI POTENZA
DI 96 KW.

TAV. 5 a


FABBRICATO - B - DI PROGETTO
PIANTE

Località: Specchia (LE)
Ubicazione: via Prov. Specchia - Migliano e via Comunale Paduligne
Proprietà: MOLINO SCARCIA srl di SCARCIA VINCENZO & C.


Il progettista
Arch. Francesco Gubello

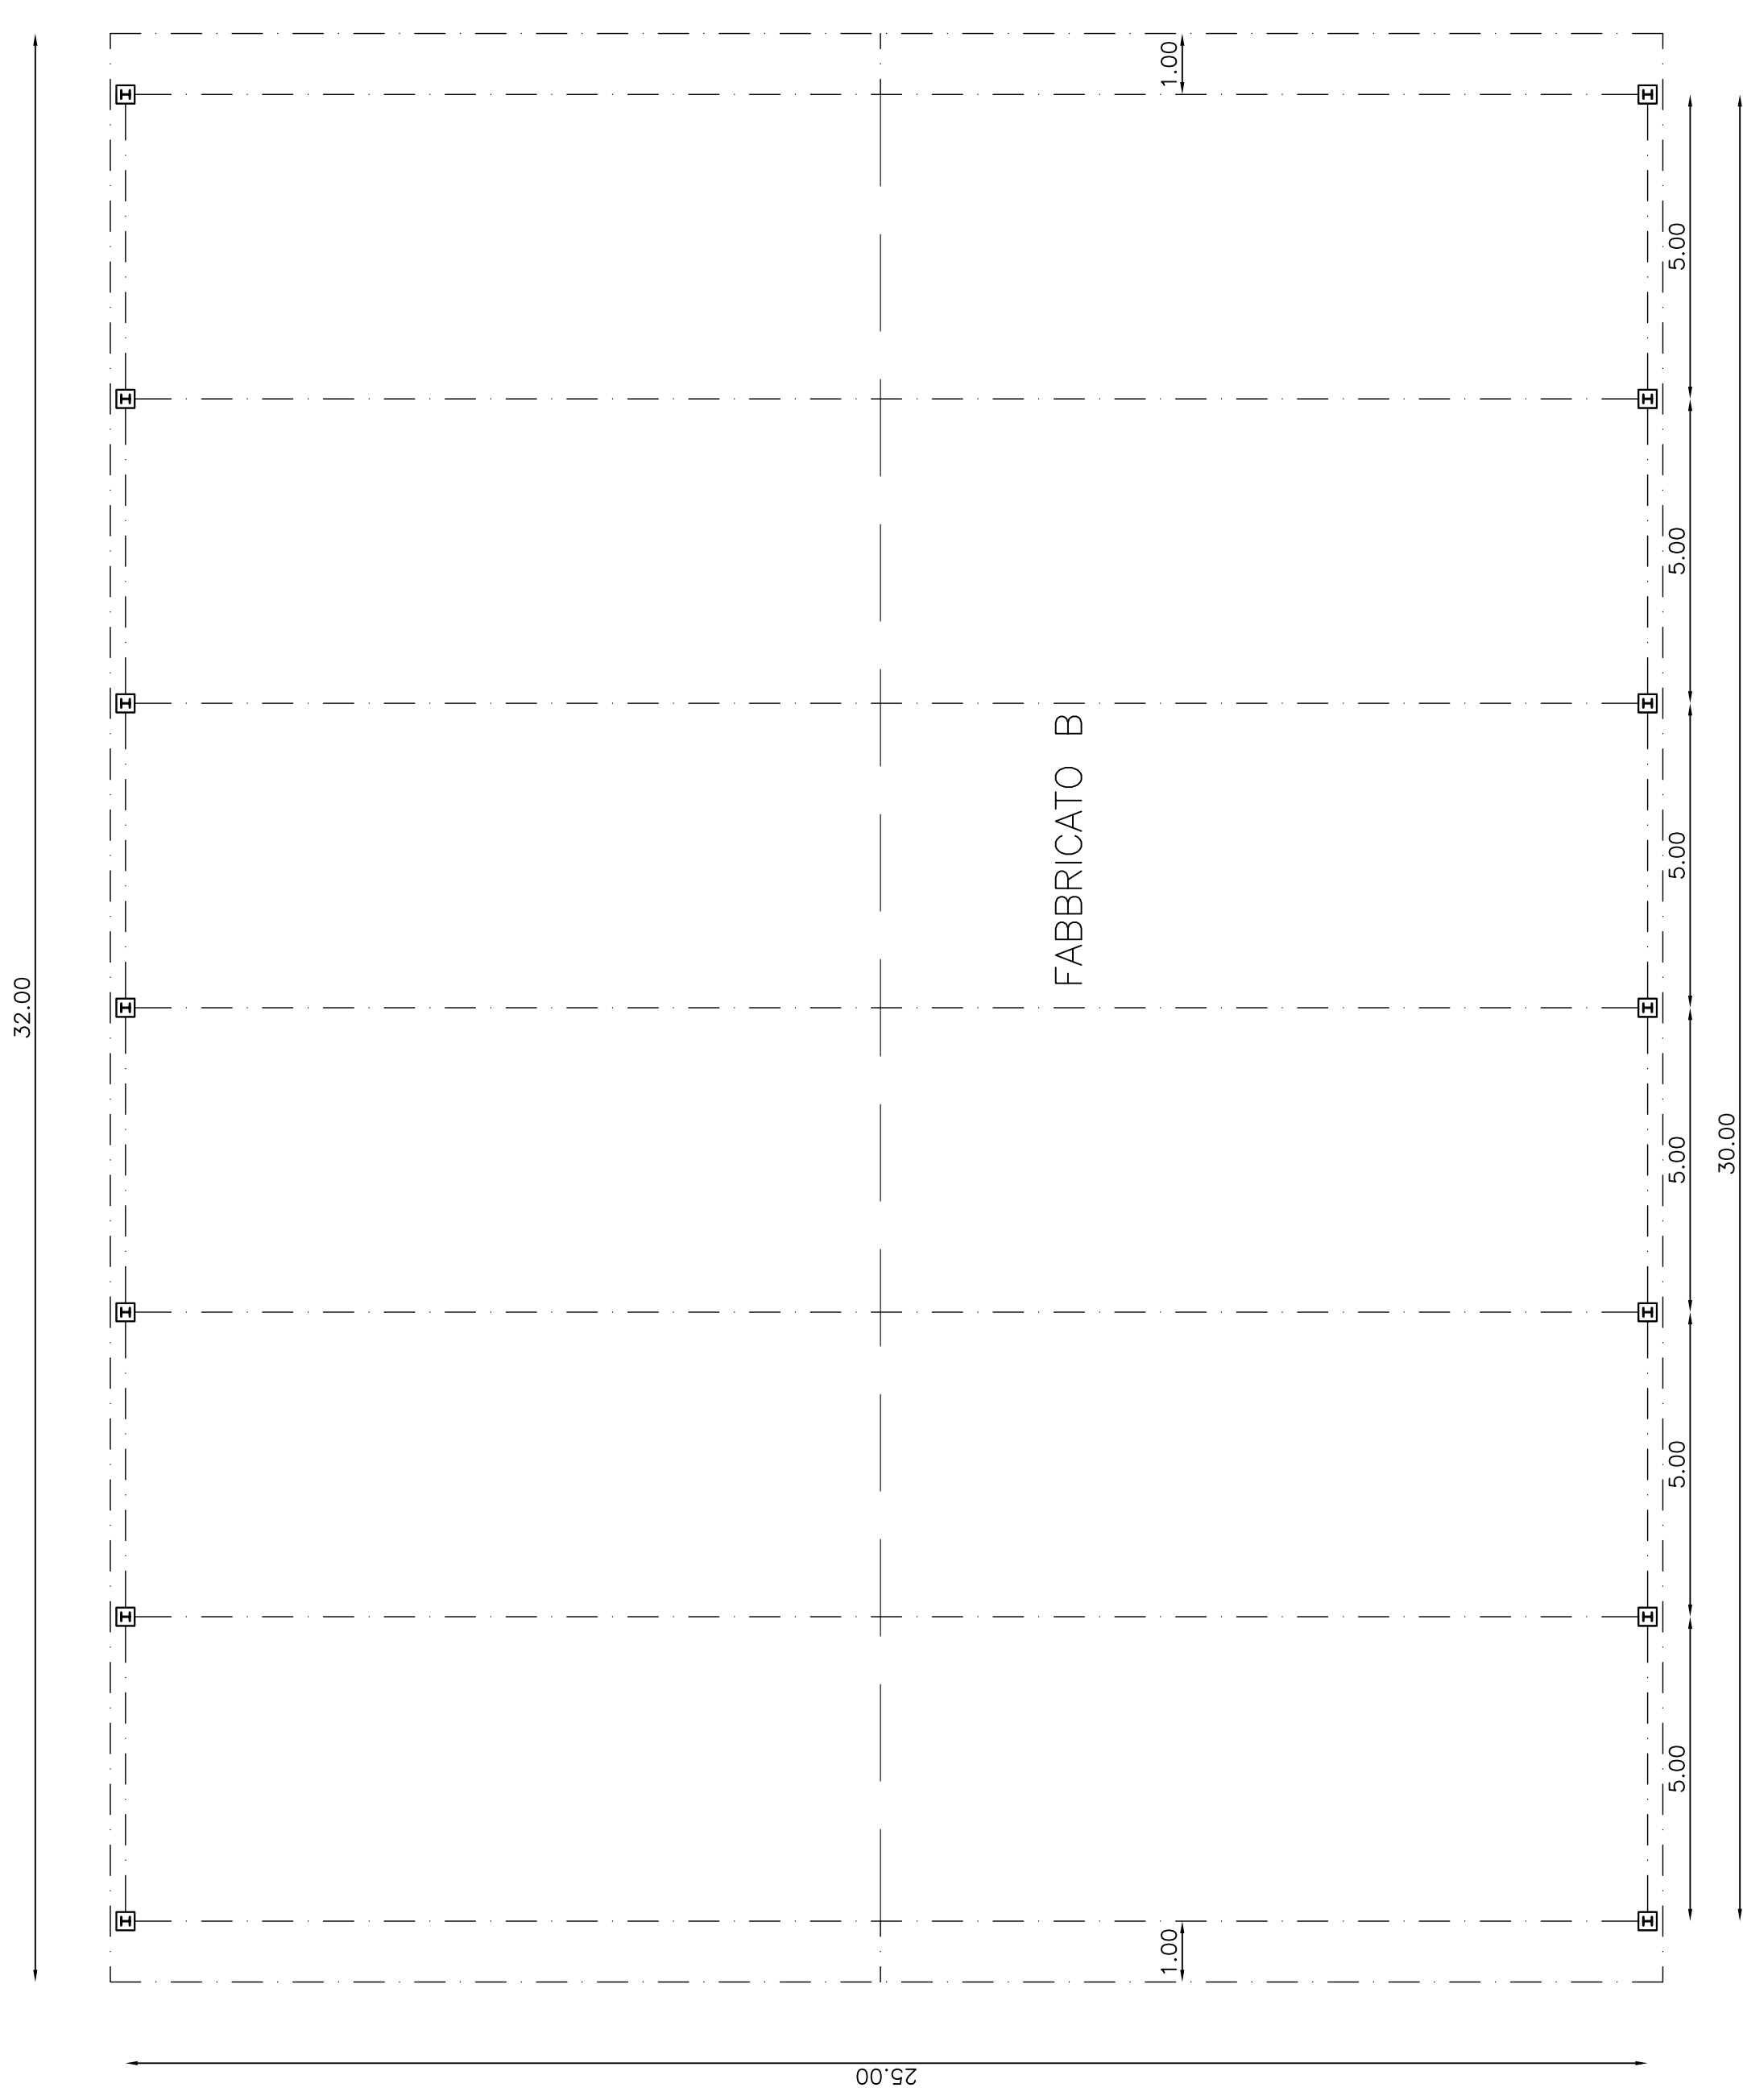

PIANTA FONDAZIONE
SCALA 1:100

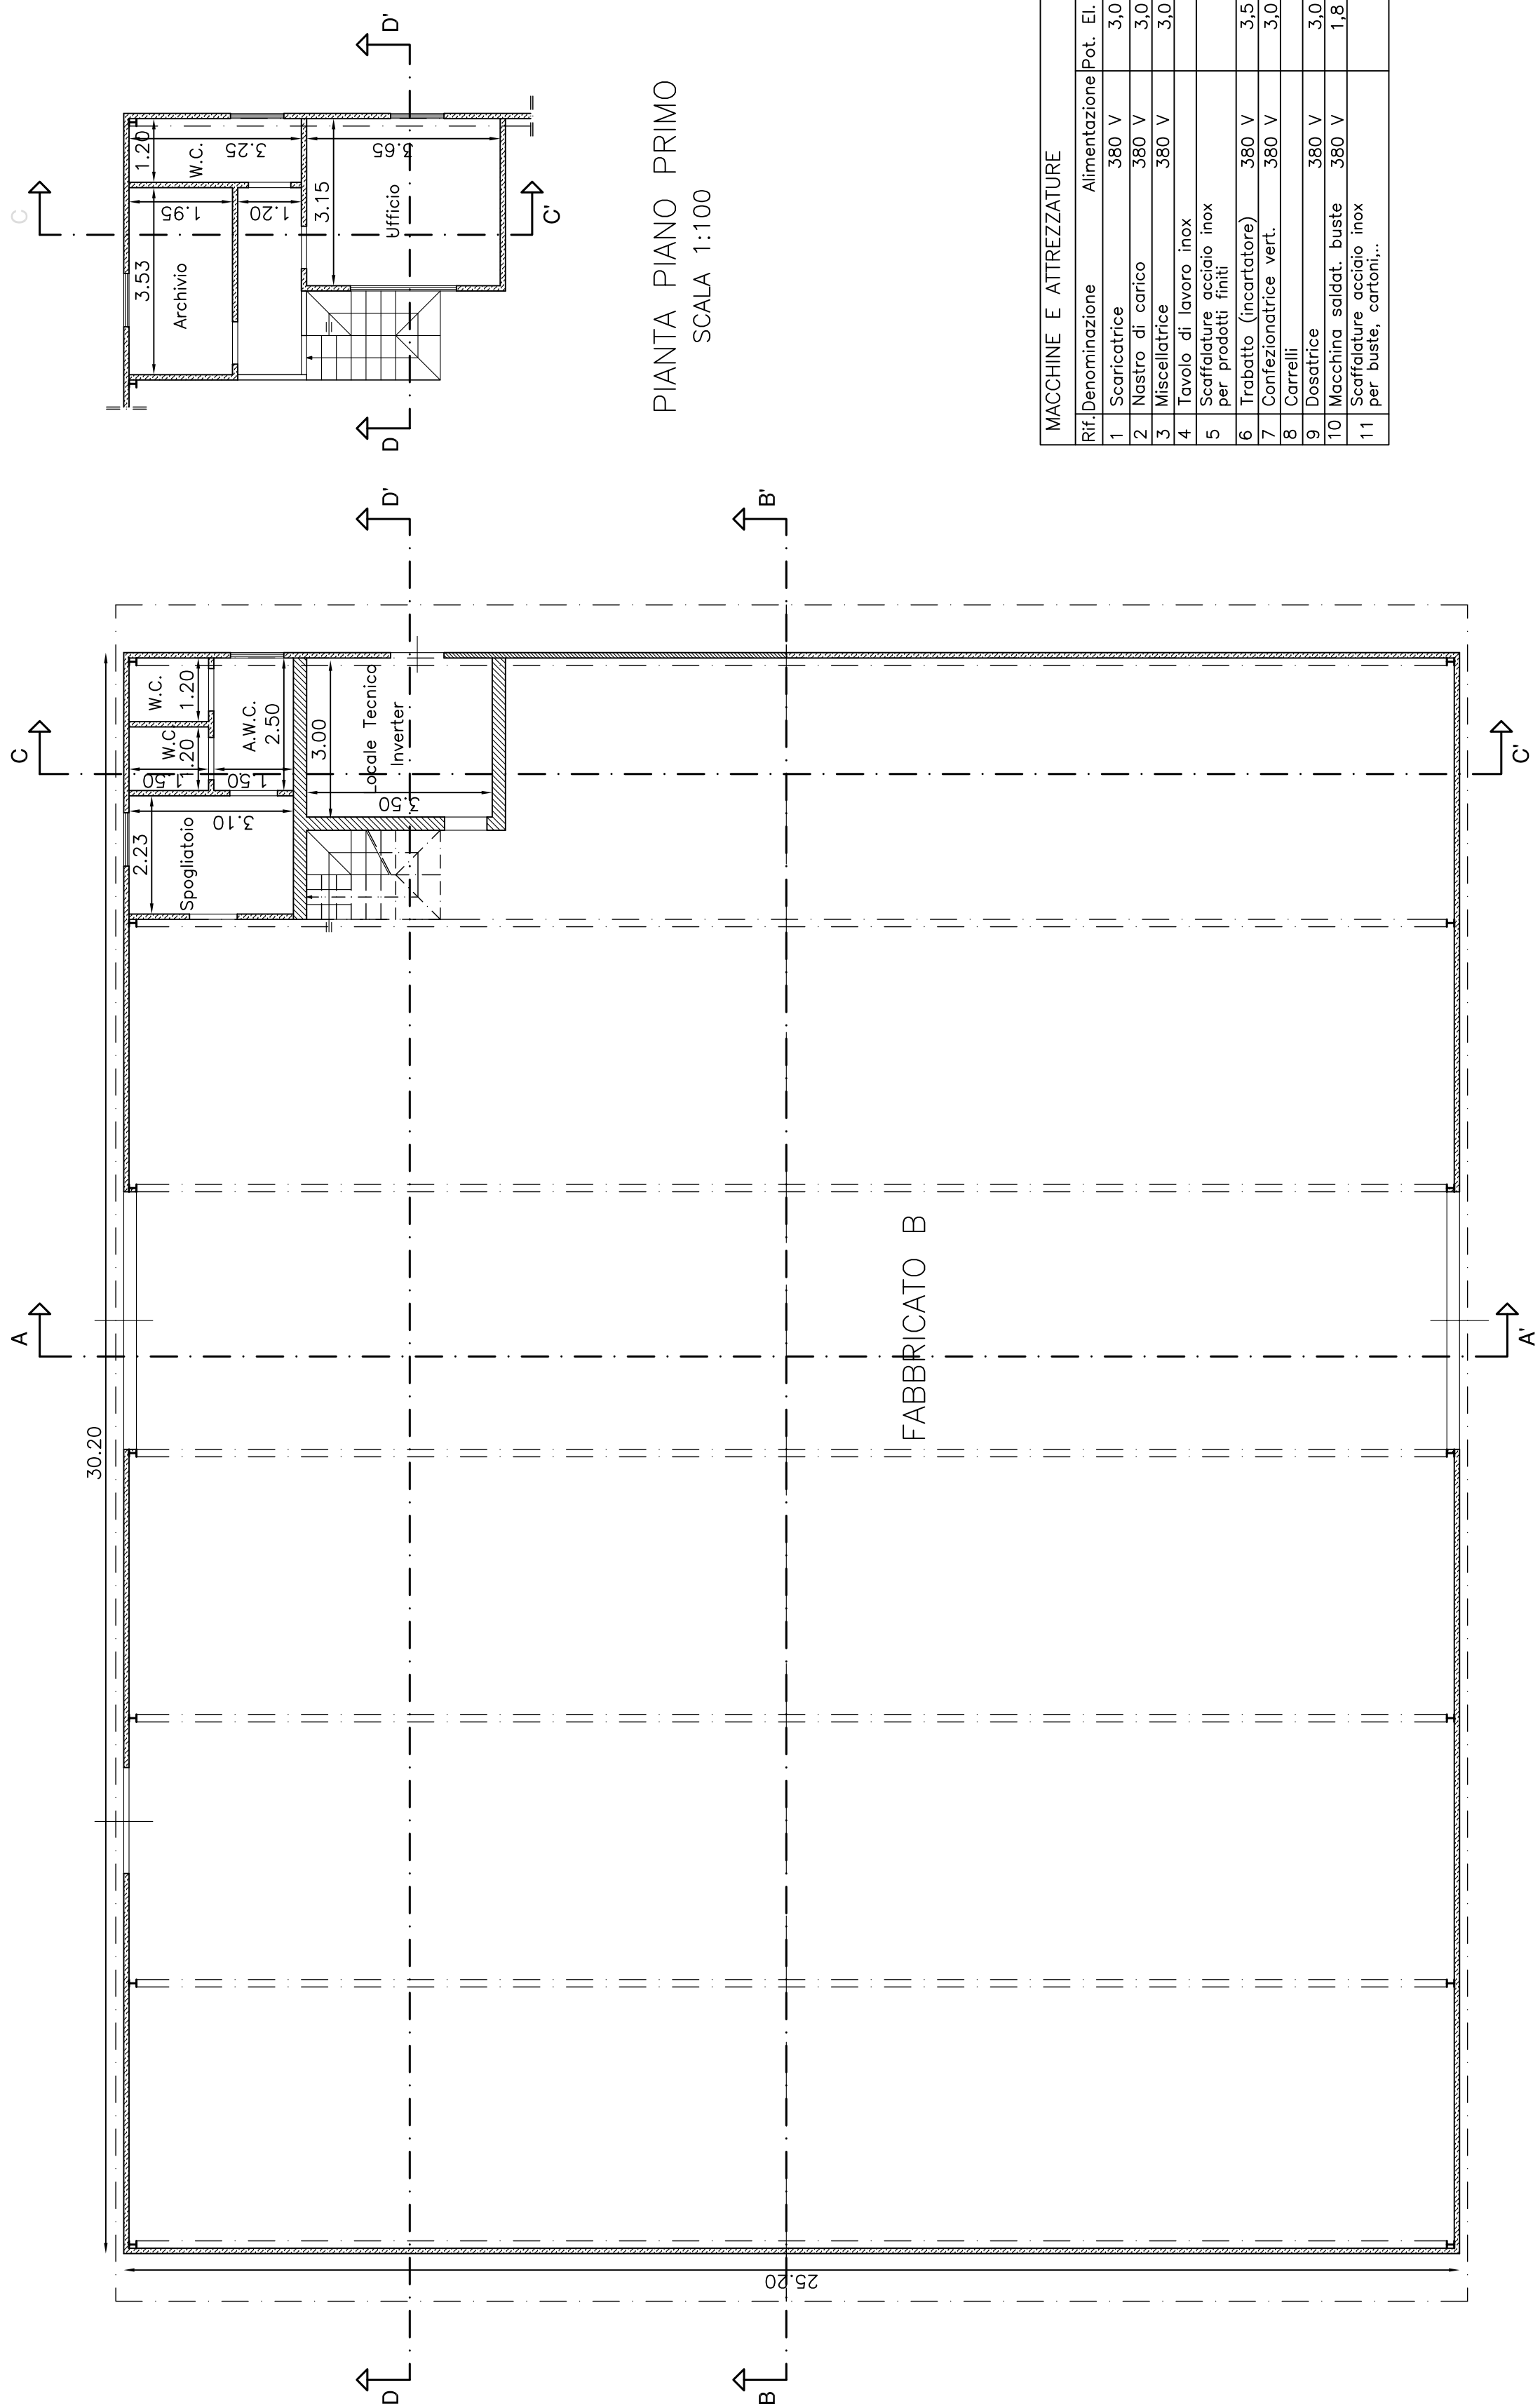


PIANTA PIANO TERRA
SCALA 1:100

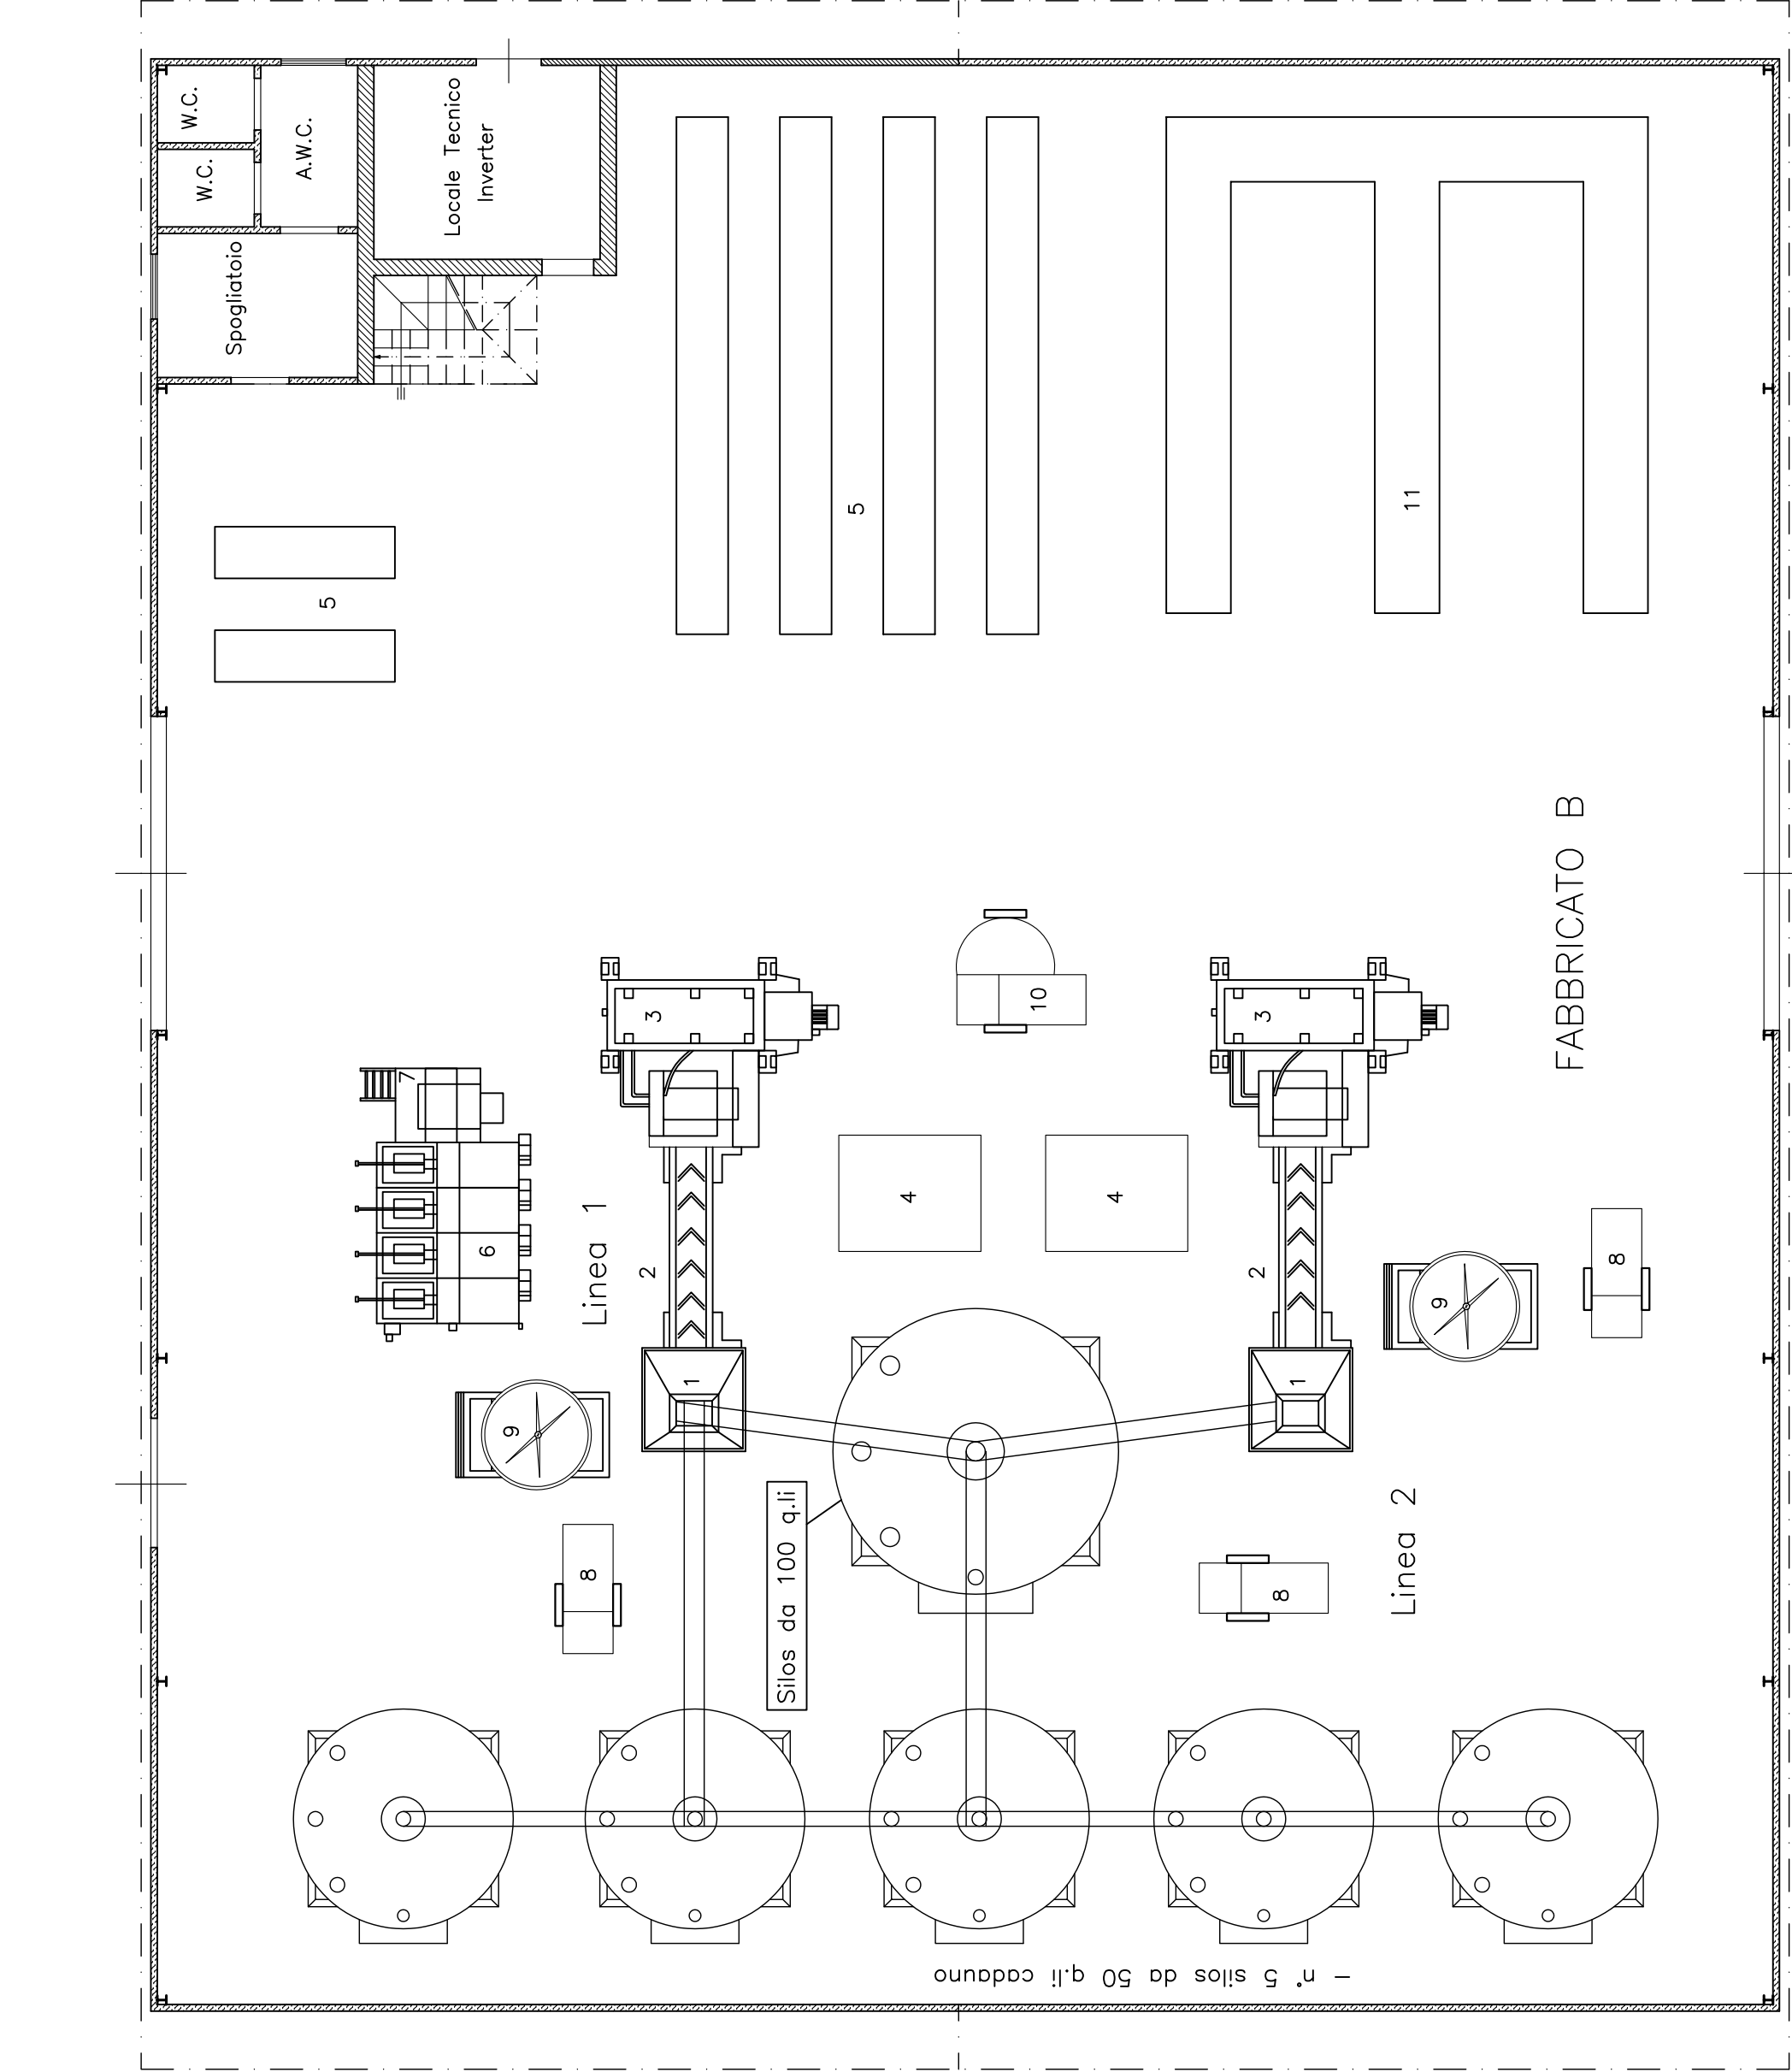

PIANTA PIANO PRIMO
SCALA 1:100

MACCHINE E ATTREZZATURE		
Ri. Posizionazione	Alimentazione (Vol. E. Inst.	
1. Scariatore	380 V	3.0 kW
2. Nastro di carico	380 V	3.0 kW
3. Miscelatrice	380 V	3.0 kW
4. Tavolo di lavoro inox		
5. Per prodotti finiti		
6. Trapano (incartatore)	380 V	3.5 kW
7. Scafole meccaniche vert.	380 V	3.0 kW
8. Corrente	380 V	3.0 kW
9. Doselece	380 V	3.0 kW
10. Macchina sabbia buste	380 V	1.8 kW
11. Per base cartone...		

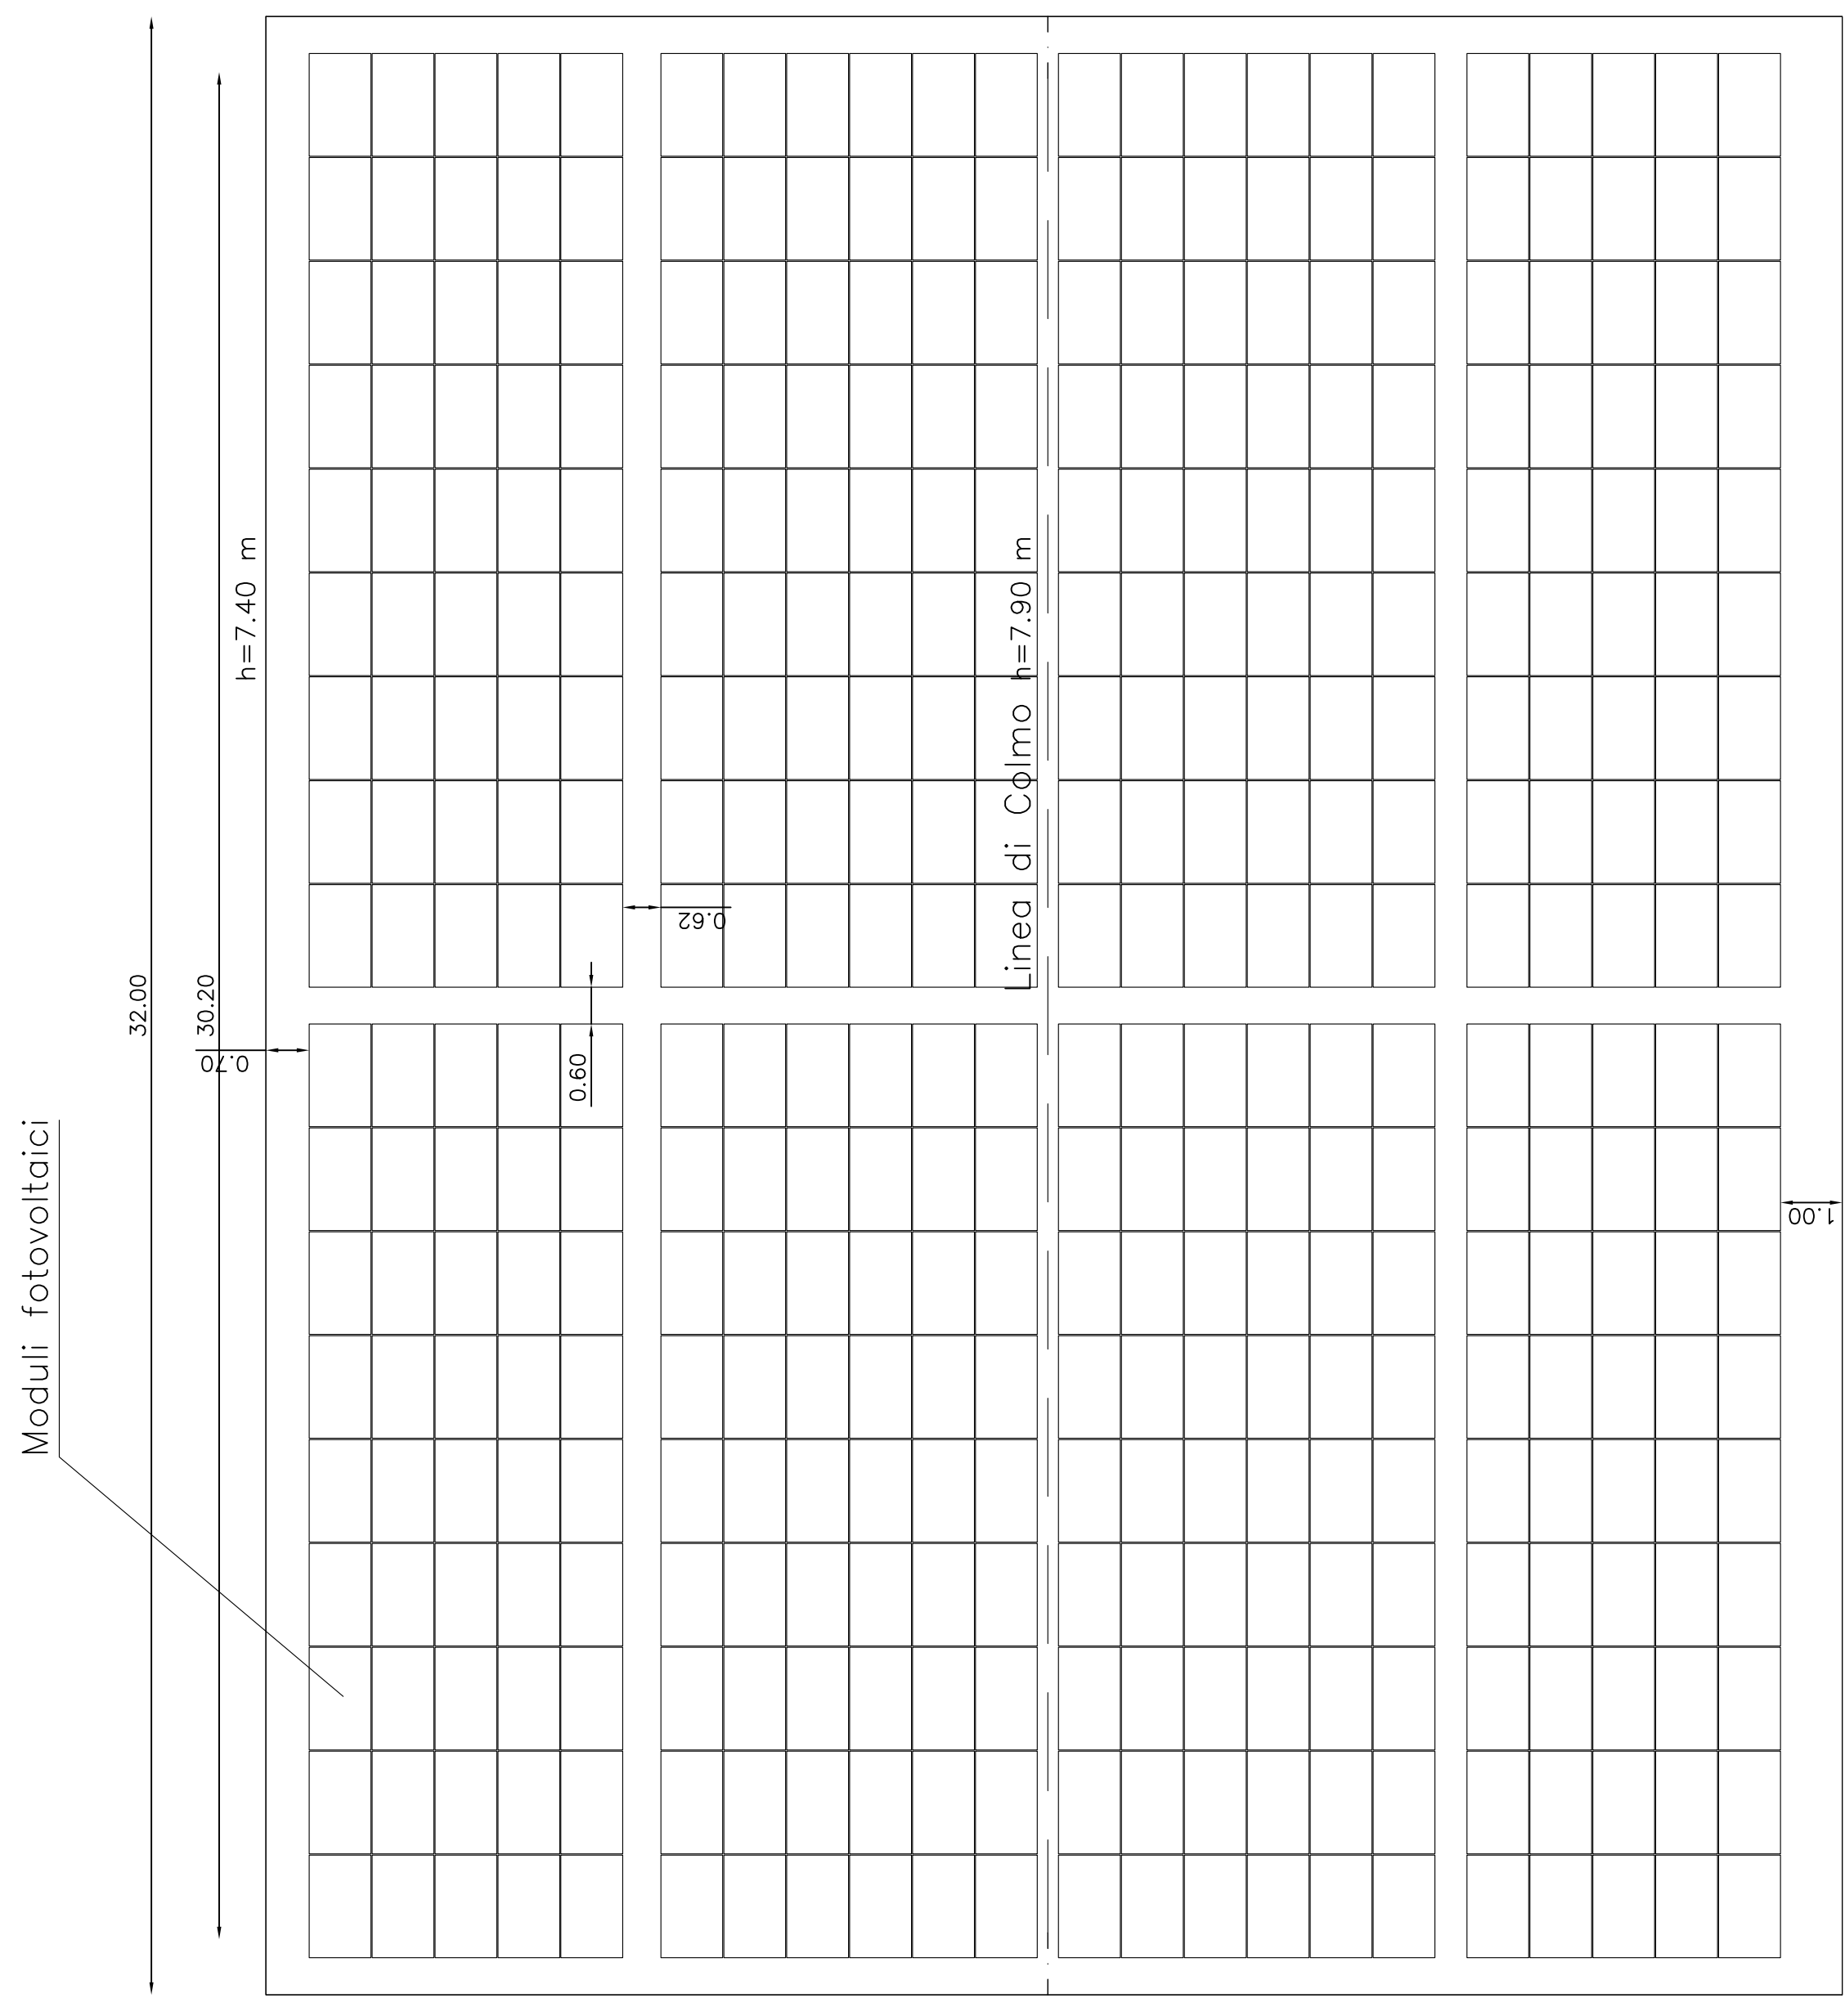

PIANTA PIANO COPERTURA
POSIZIONAMENTO PANNELLI FOTOVOLTAICI