

COMUNE DI SPECCHIA

PROV. DI LECCE

INTERVENTO COMPONENTE VARIANTE AL VIGENTE P.U.G.  
RICHIESTA DI ATTIVAZIONE PROCEDURA DI CUI ALL'ART.8 DEL  
DPR 160/10

PROGETTO DI AMPLIAMENTO DI UN OPIFICIO ADIBITO A  
MOLINO, PER LA REALIZZAZIONE DI UN LOCALE ARTIGIANALE  
PER CONFEZIONAMENTO FARINE E DEPOSITO MATERIE PRIME  
E PRODOTTI FINITI, CON INSTALLAZIONE DI IMPIANTO FOTOVOL-  
TAICO SUL PIANO DI COPERTURA DEL FABBRICATO DI POTENZA  
DI 96 KW.

TAV. 2


FABBRICATO - B - DI PROGETTO  
PLANIMETRIE - INQUADRAMENTO URBANISTICO

Località: Specchia (LE)  
Ubicazione: via Prov. Specchia - Migliano e via Comunale Paduligne  
Proprietà: MOLINO SCARCIA srl di SCARCIA VINCENZO & C.


Il progettista  
Arch. Francesco Gubello

Indici metrici


| FABBRICATO A                                                                      |                | D1       |
|-----------------------------------------------------------------------------------|----------------|----------|
| Zona ( non interessata dalla costruzione)<br>(Fig.10, P.lle 716, 718) di mq 2.559 |                |          |
| FABBRICATO B                                                                      |                | E4       |
| Zona ( interessata dalla costruzione)<br>(Fig.10, P.lle 887) di mq 4.289          |                |          |
| Sup. lotto                                                                        | mq             | 4.289    |
| Sup. coperta Fabbricato B                                                         | mq             | 761,04   |
| Volume fabbricato B                                                               | m <sup>3</sup> | 5.822,00 |

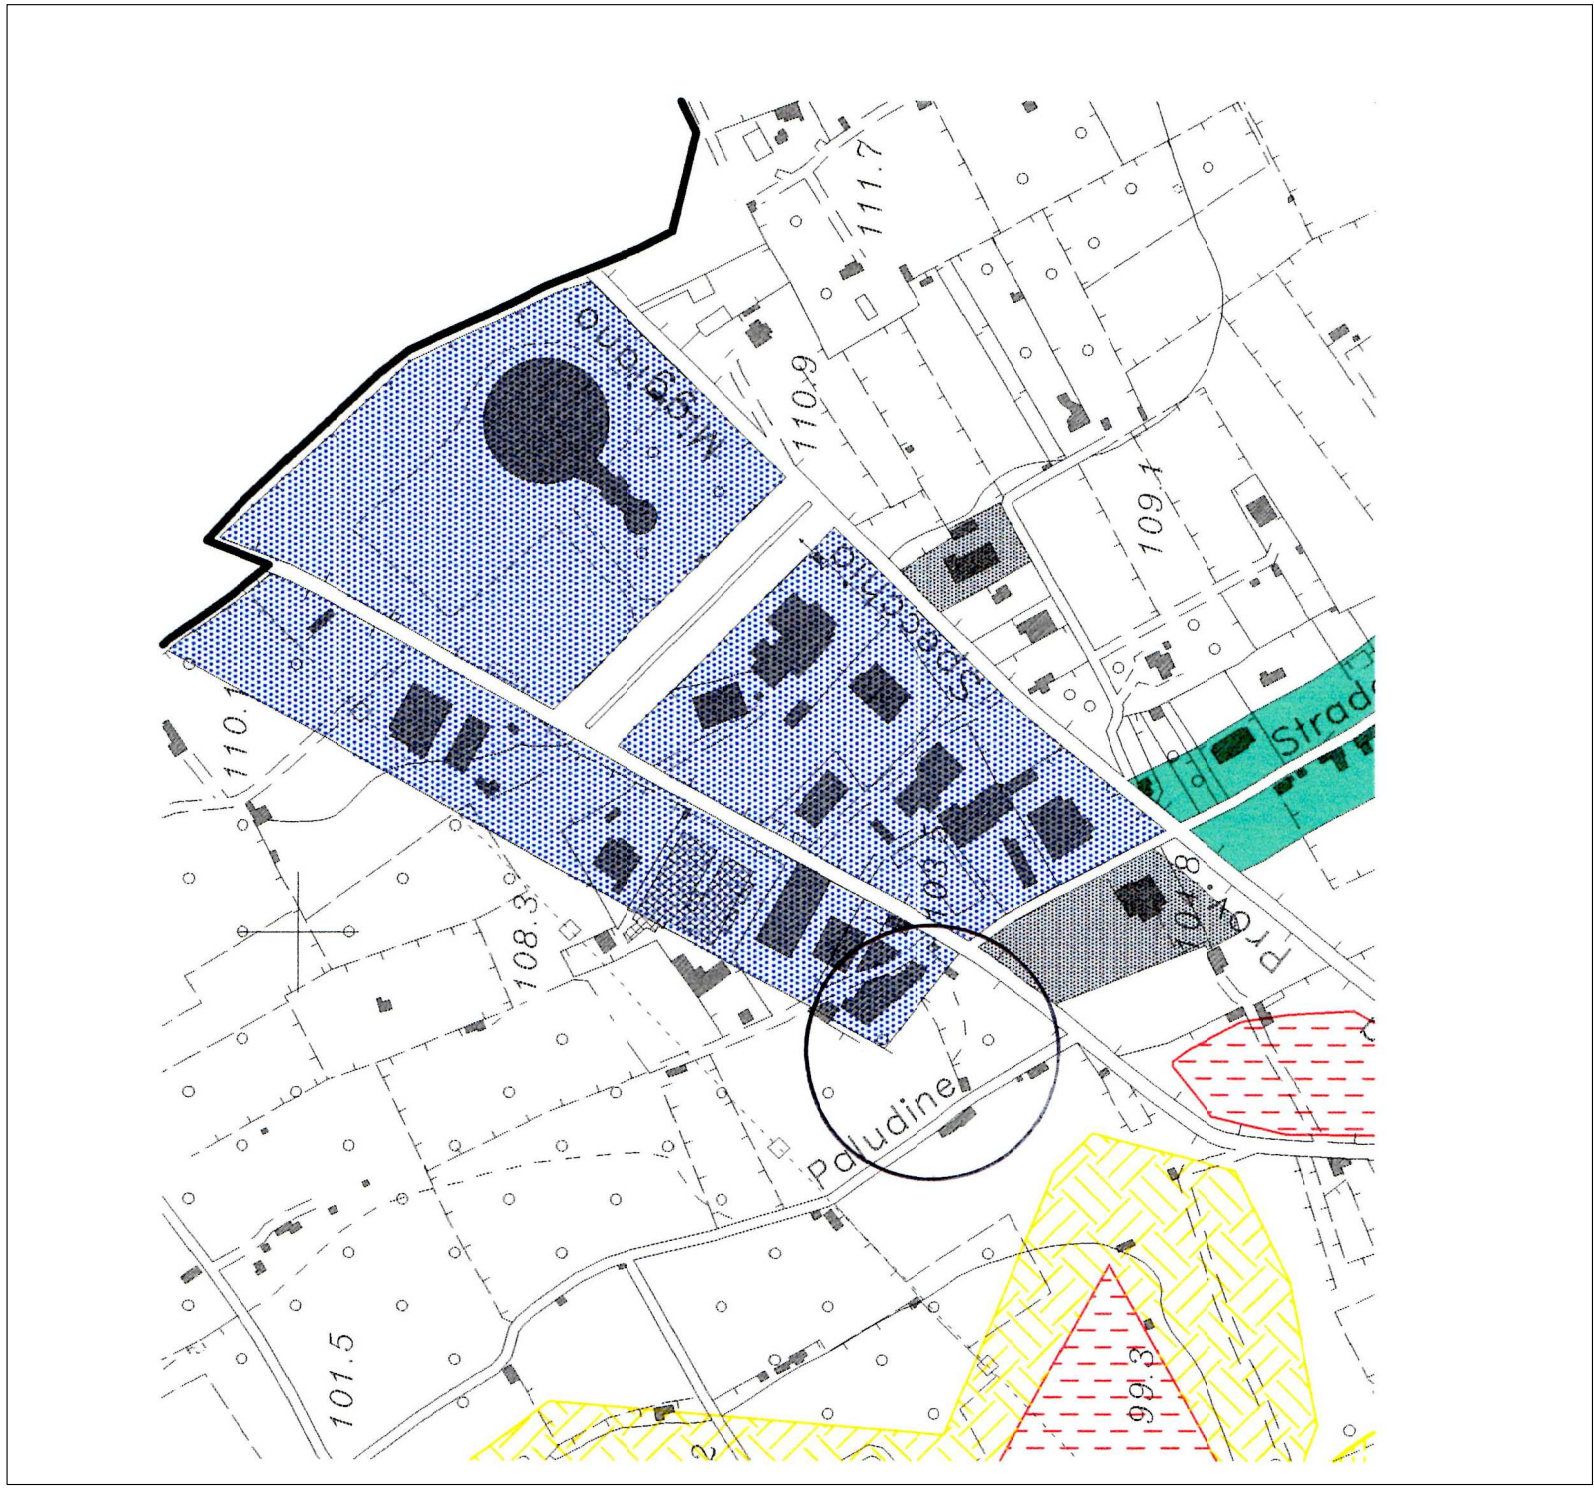


STRALCIO PUG — SCALA 1:5000

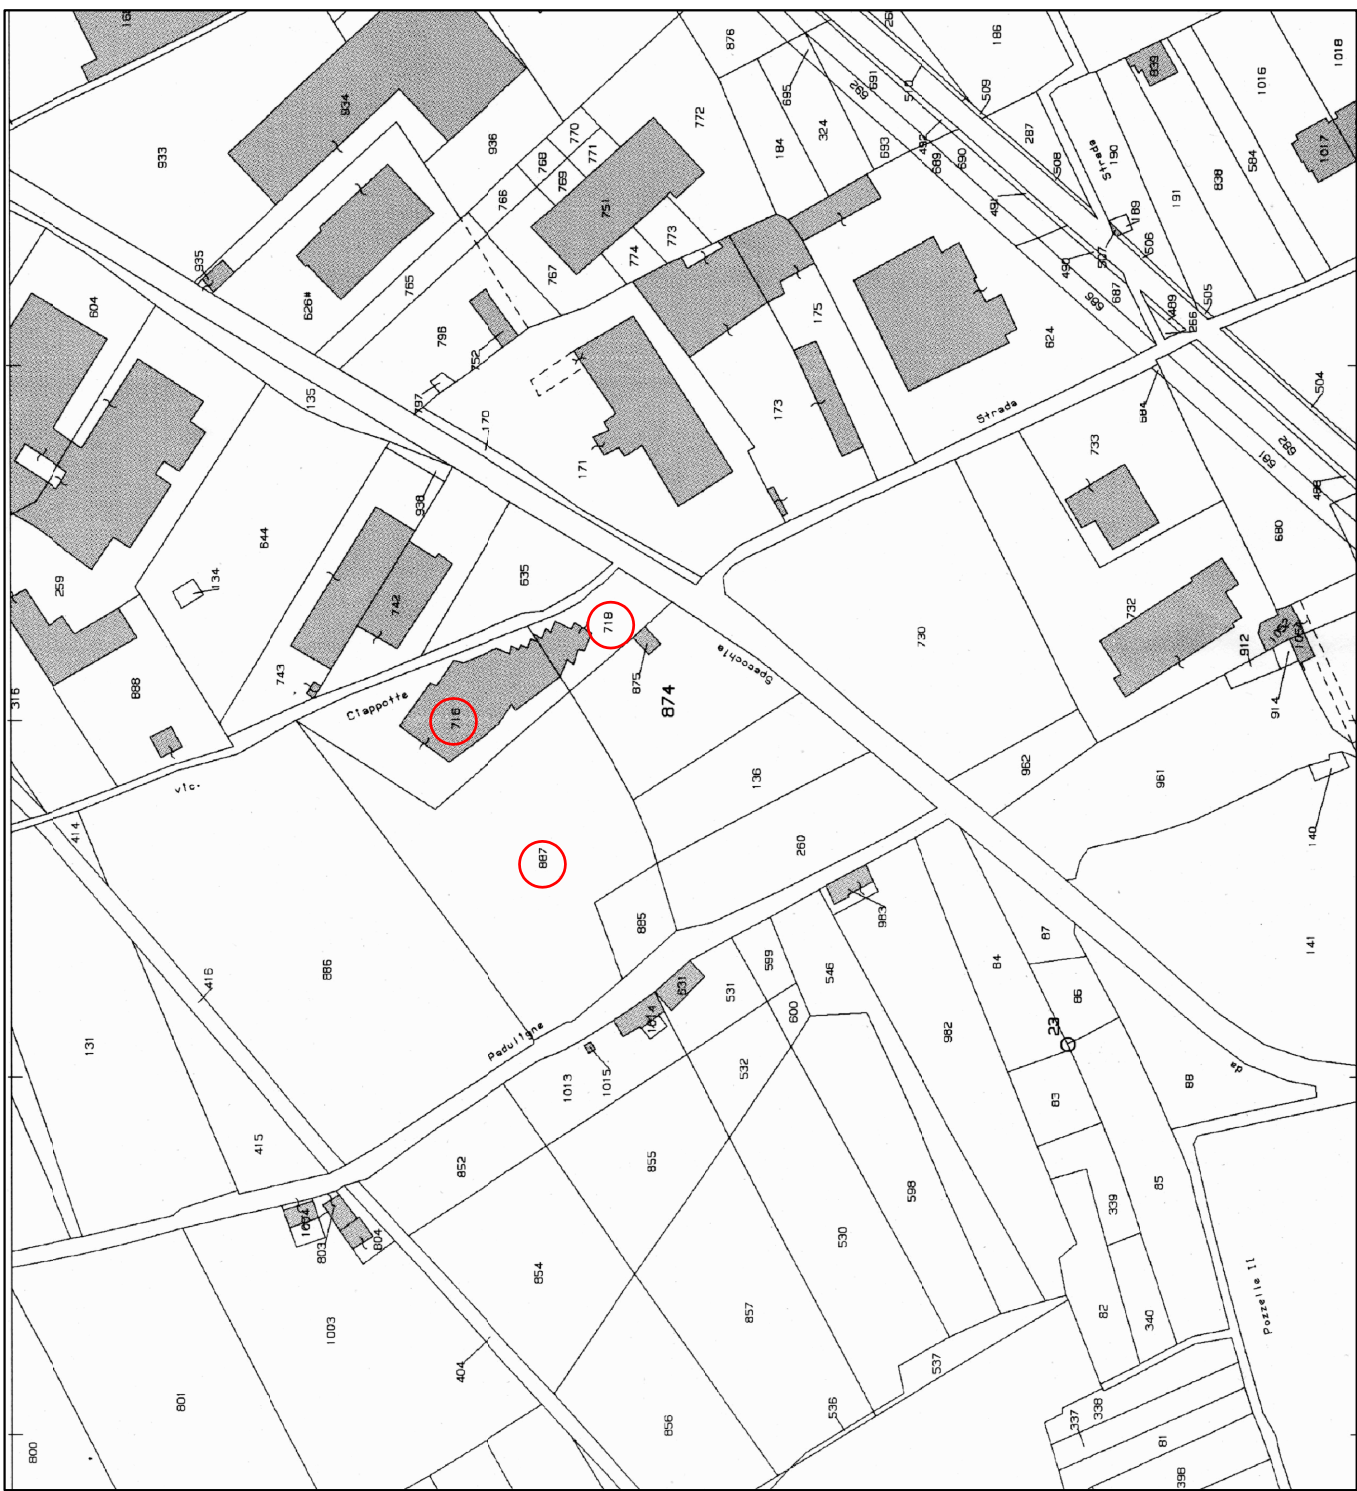

STRALCIO CATASTALE — SCALA 1:2000  
(Fig. 10; P.lle 887, 718, 716)

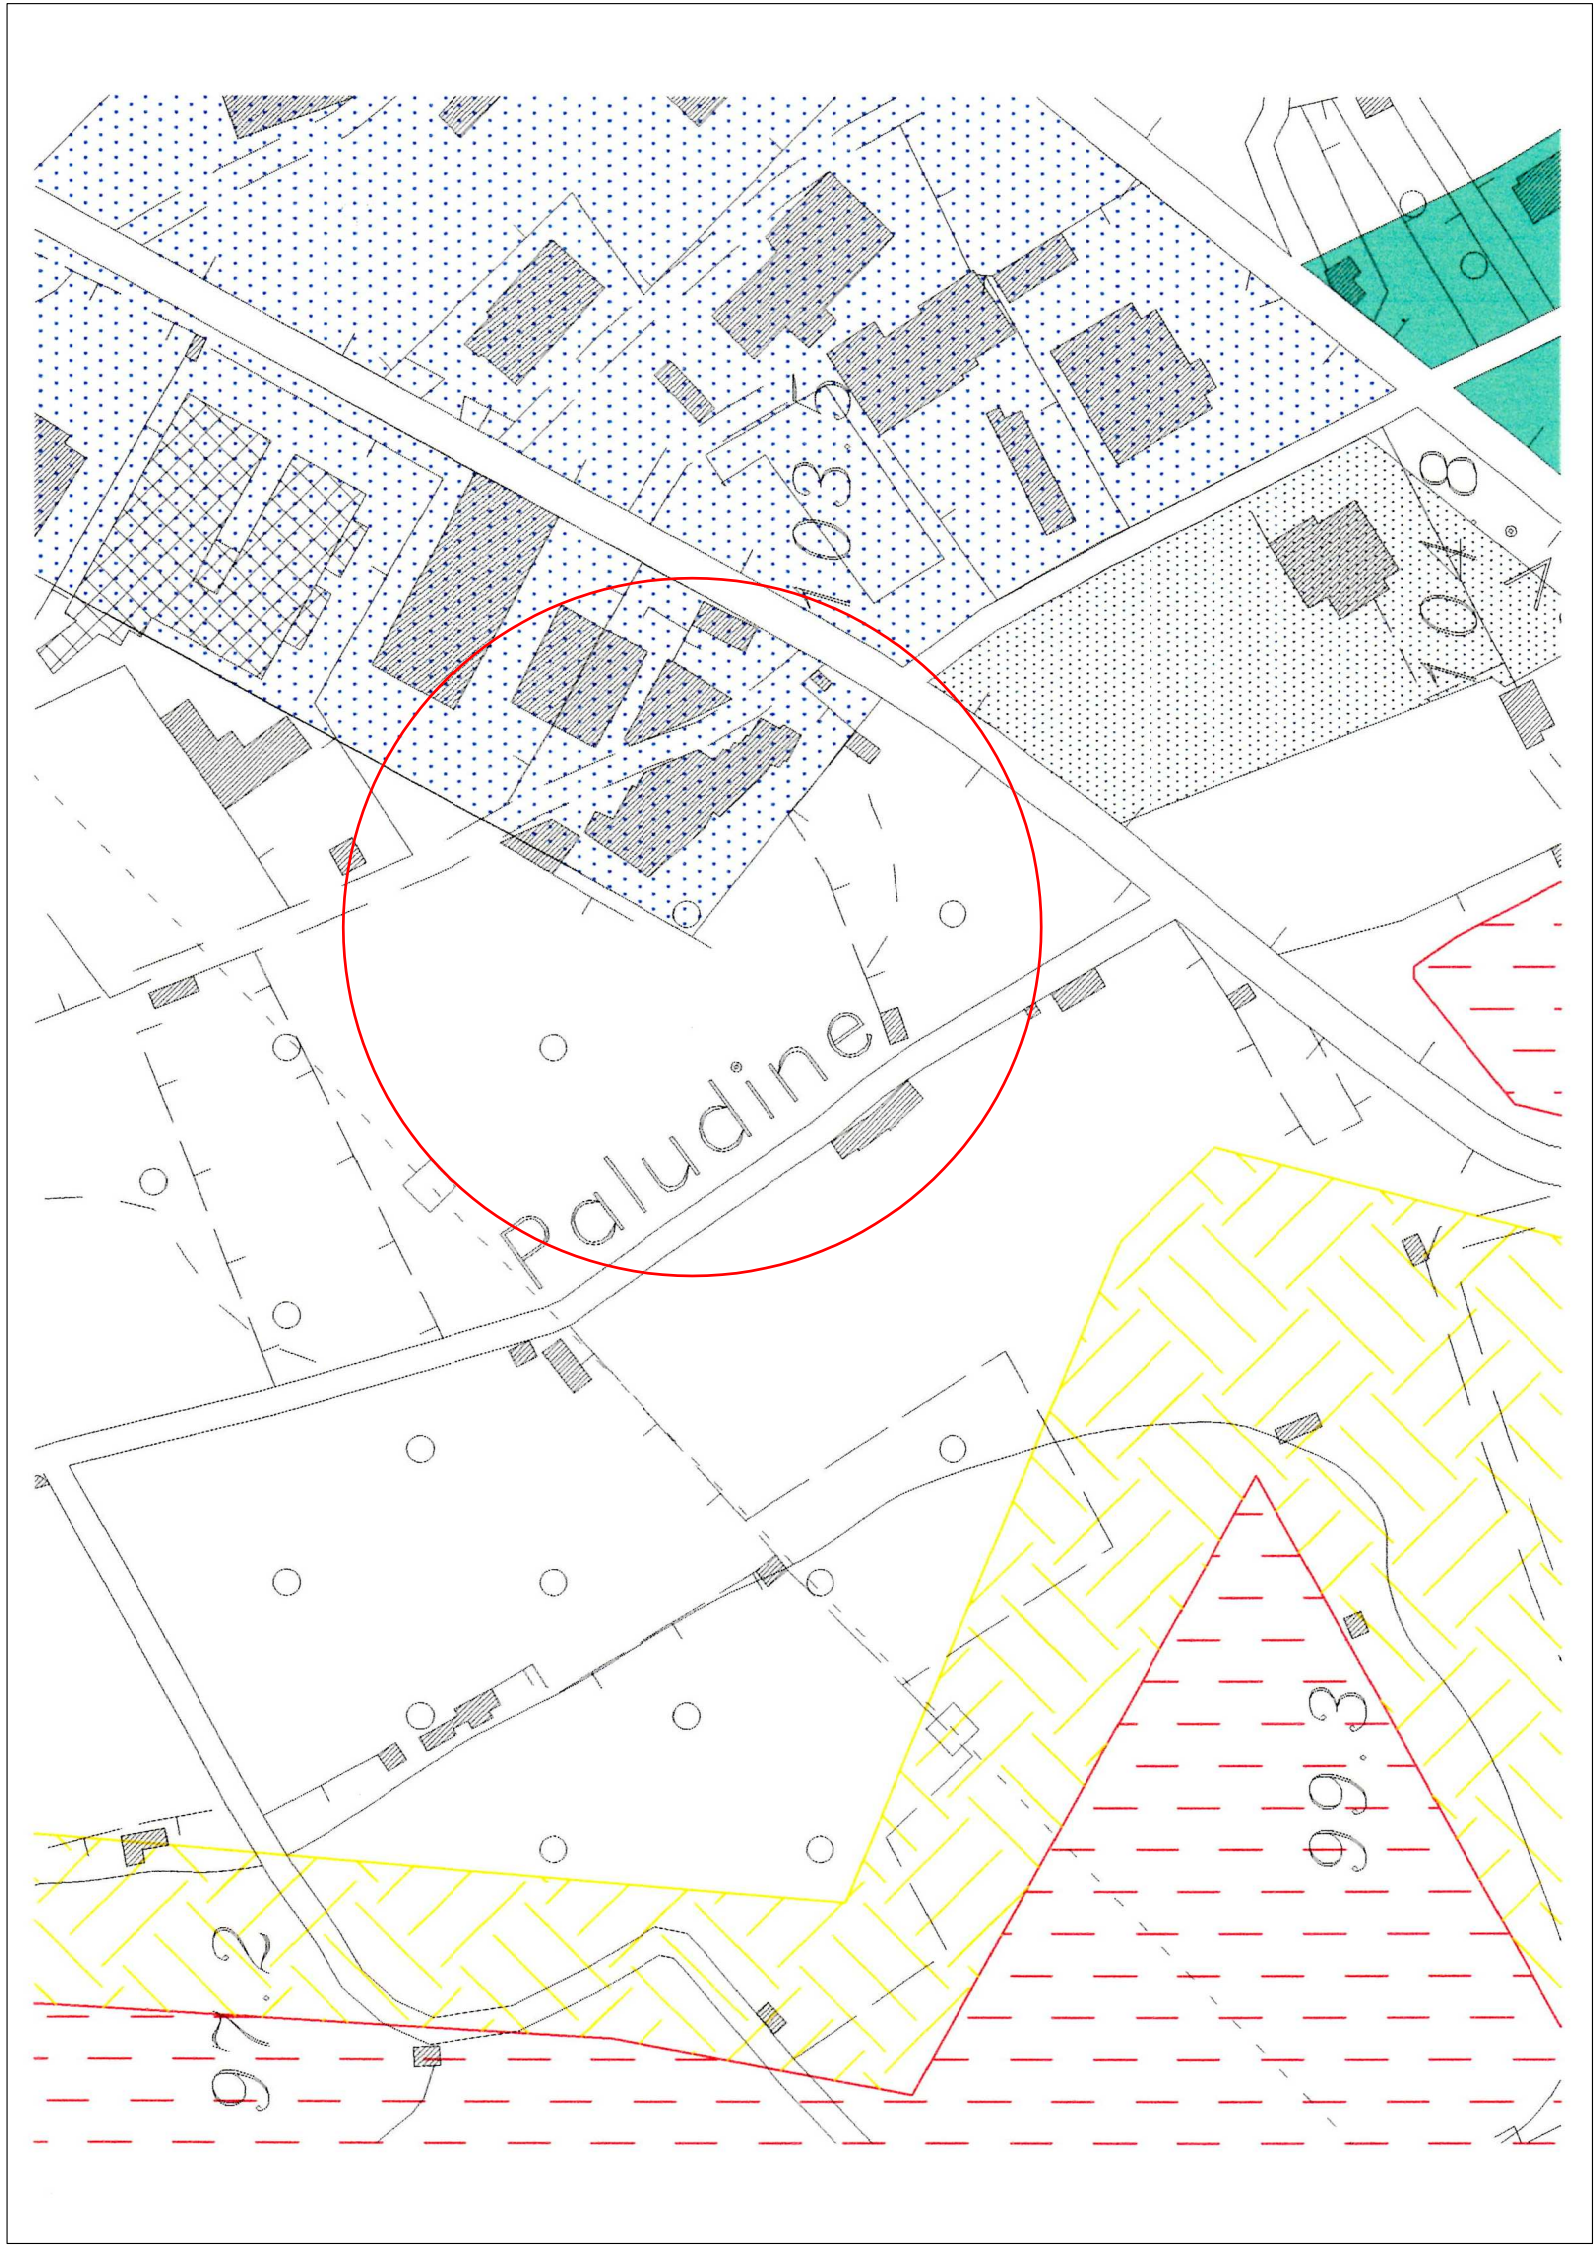


STRALCIO PUG — SCALA 1:2000

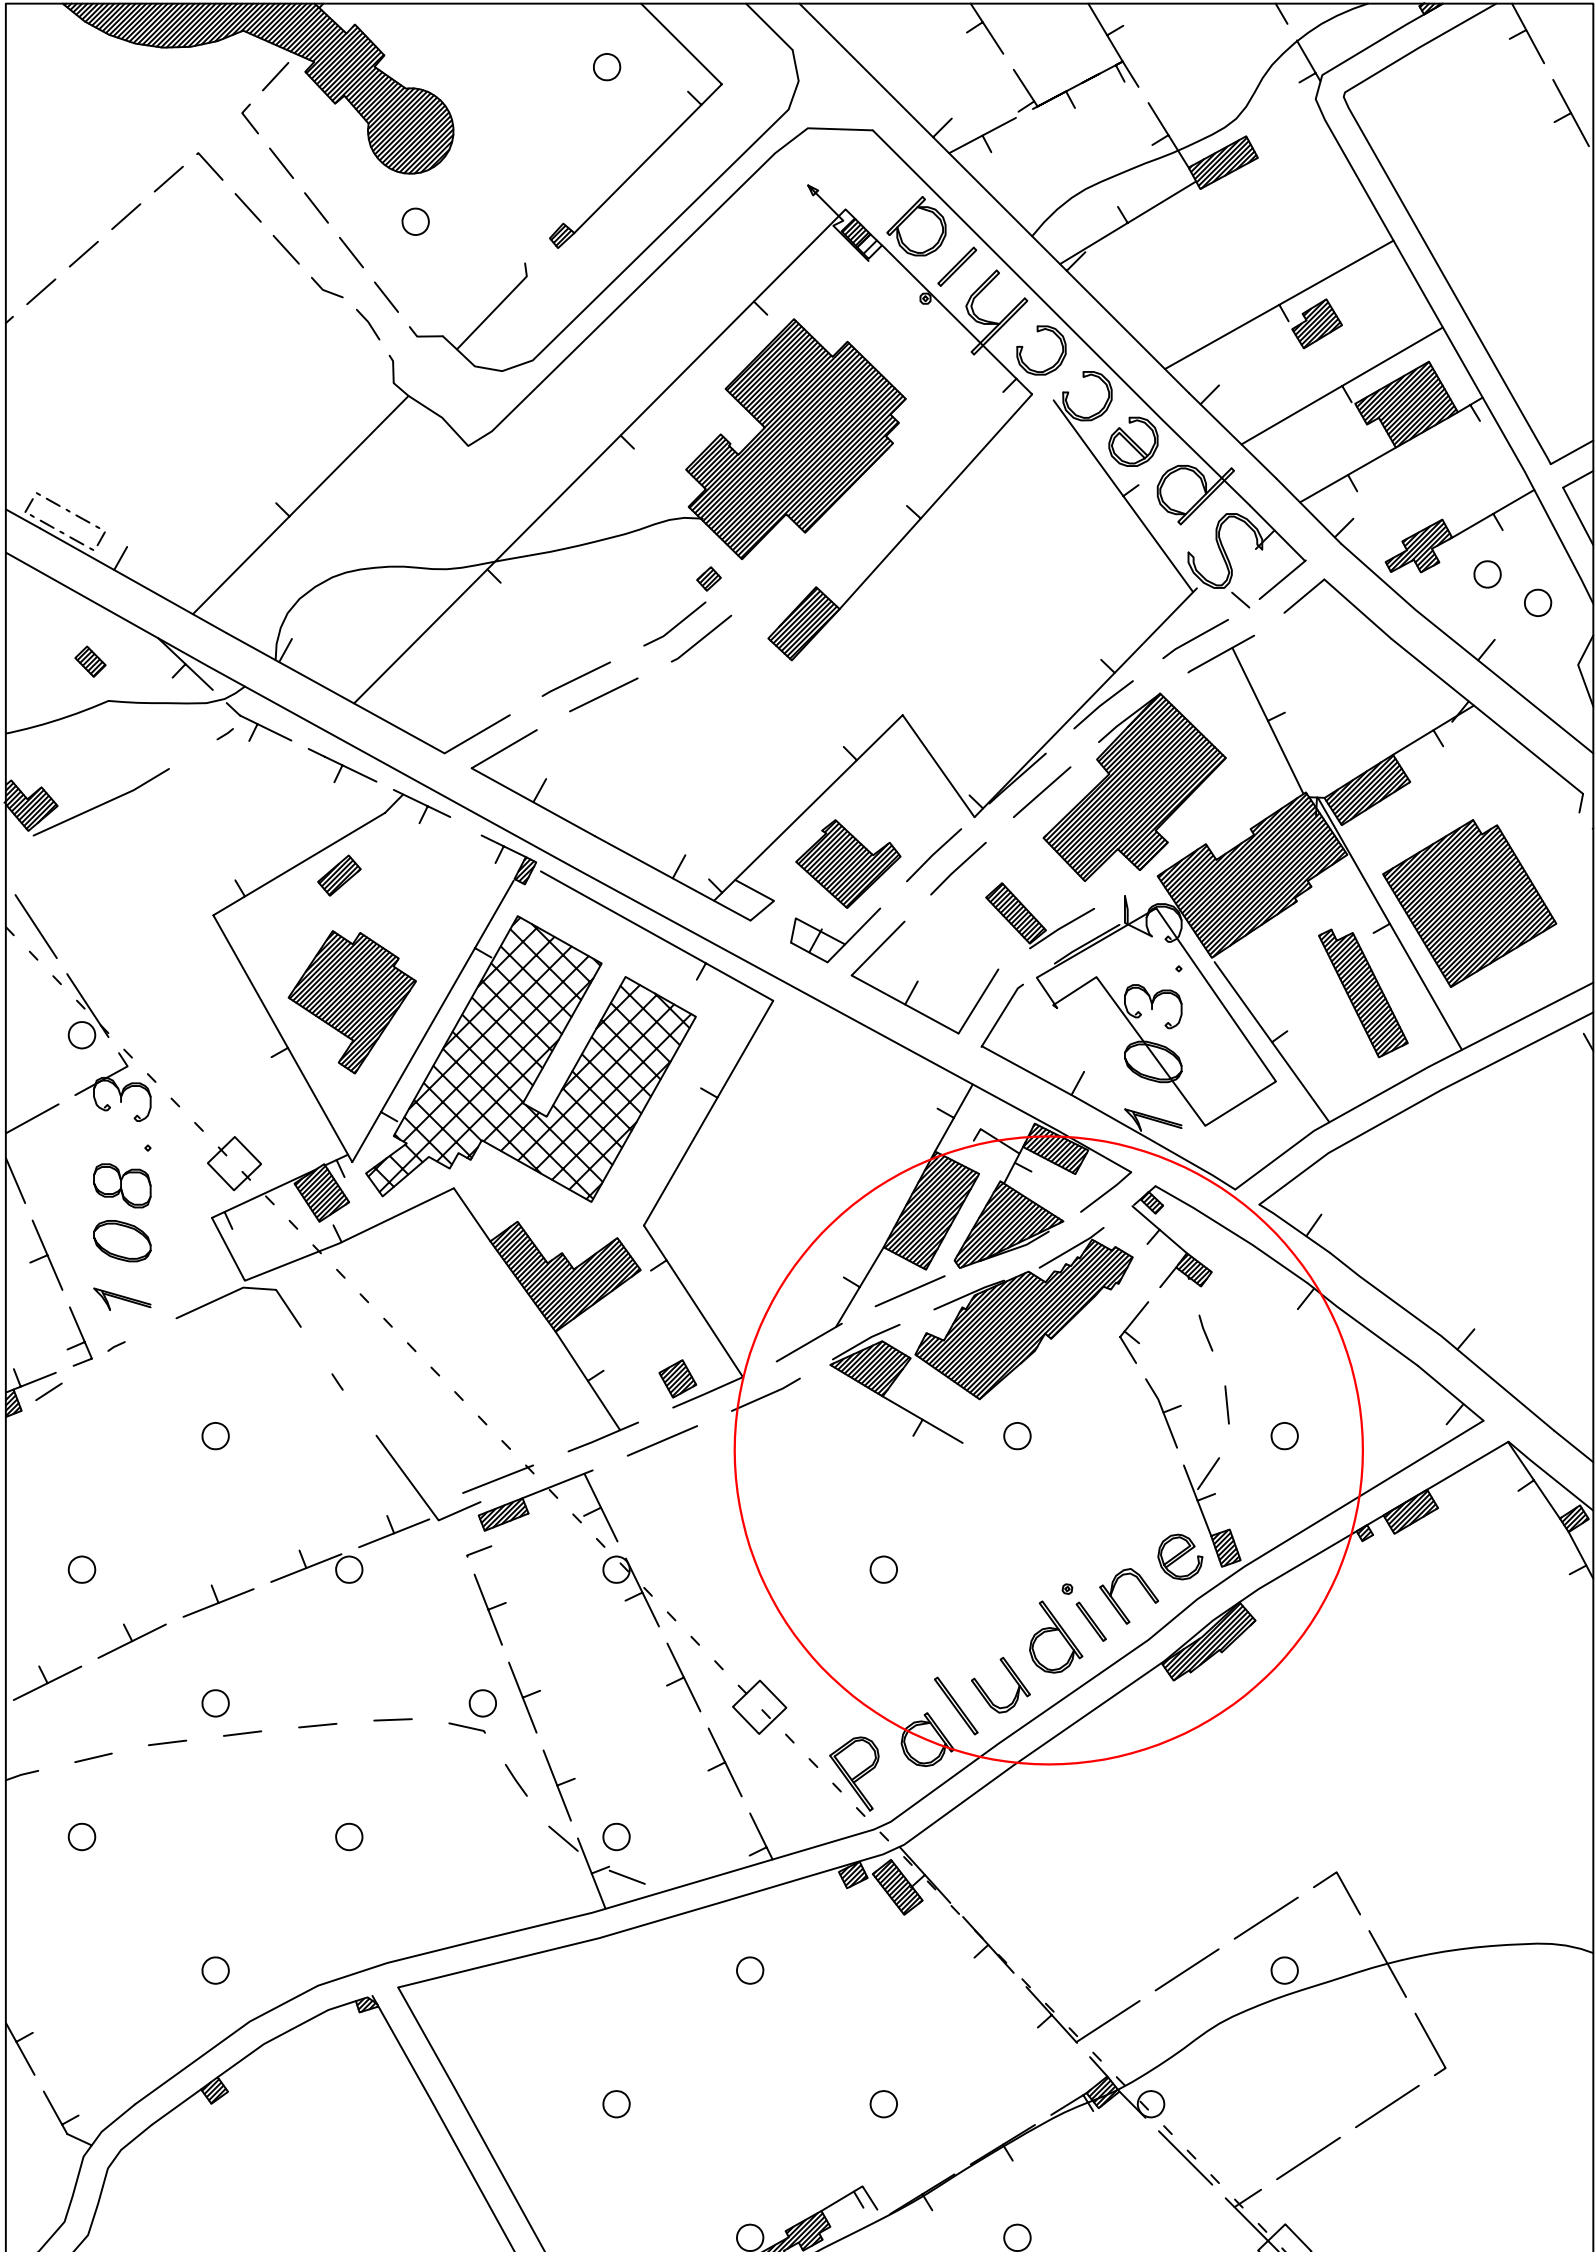


STRALCIO AEROFOTOGRAMMETRICO — SCALA 1:2000

PLANIMETRIA GENERALE


SCALA 1:500

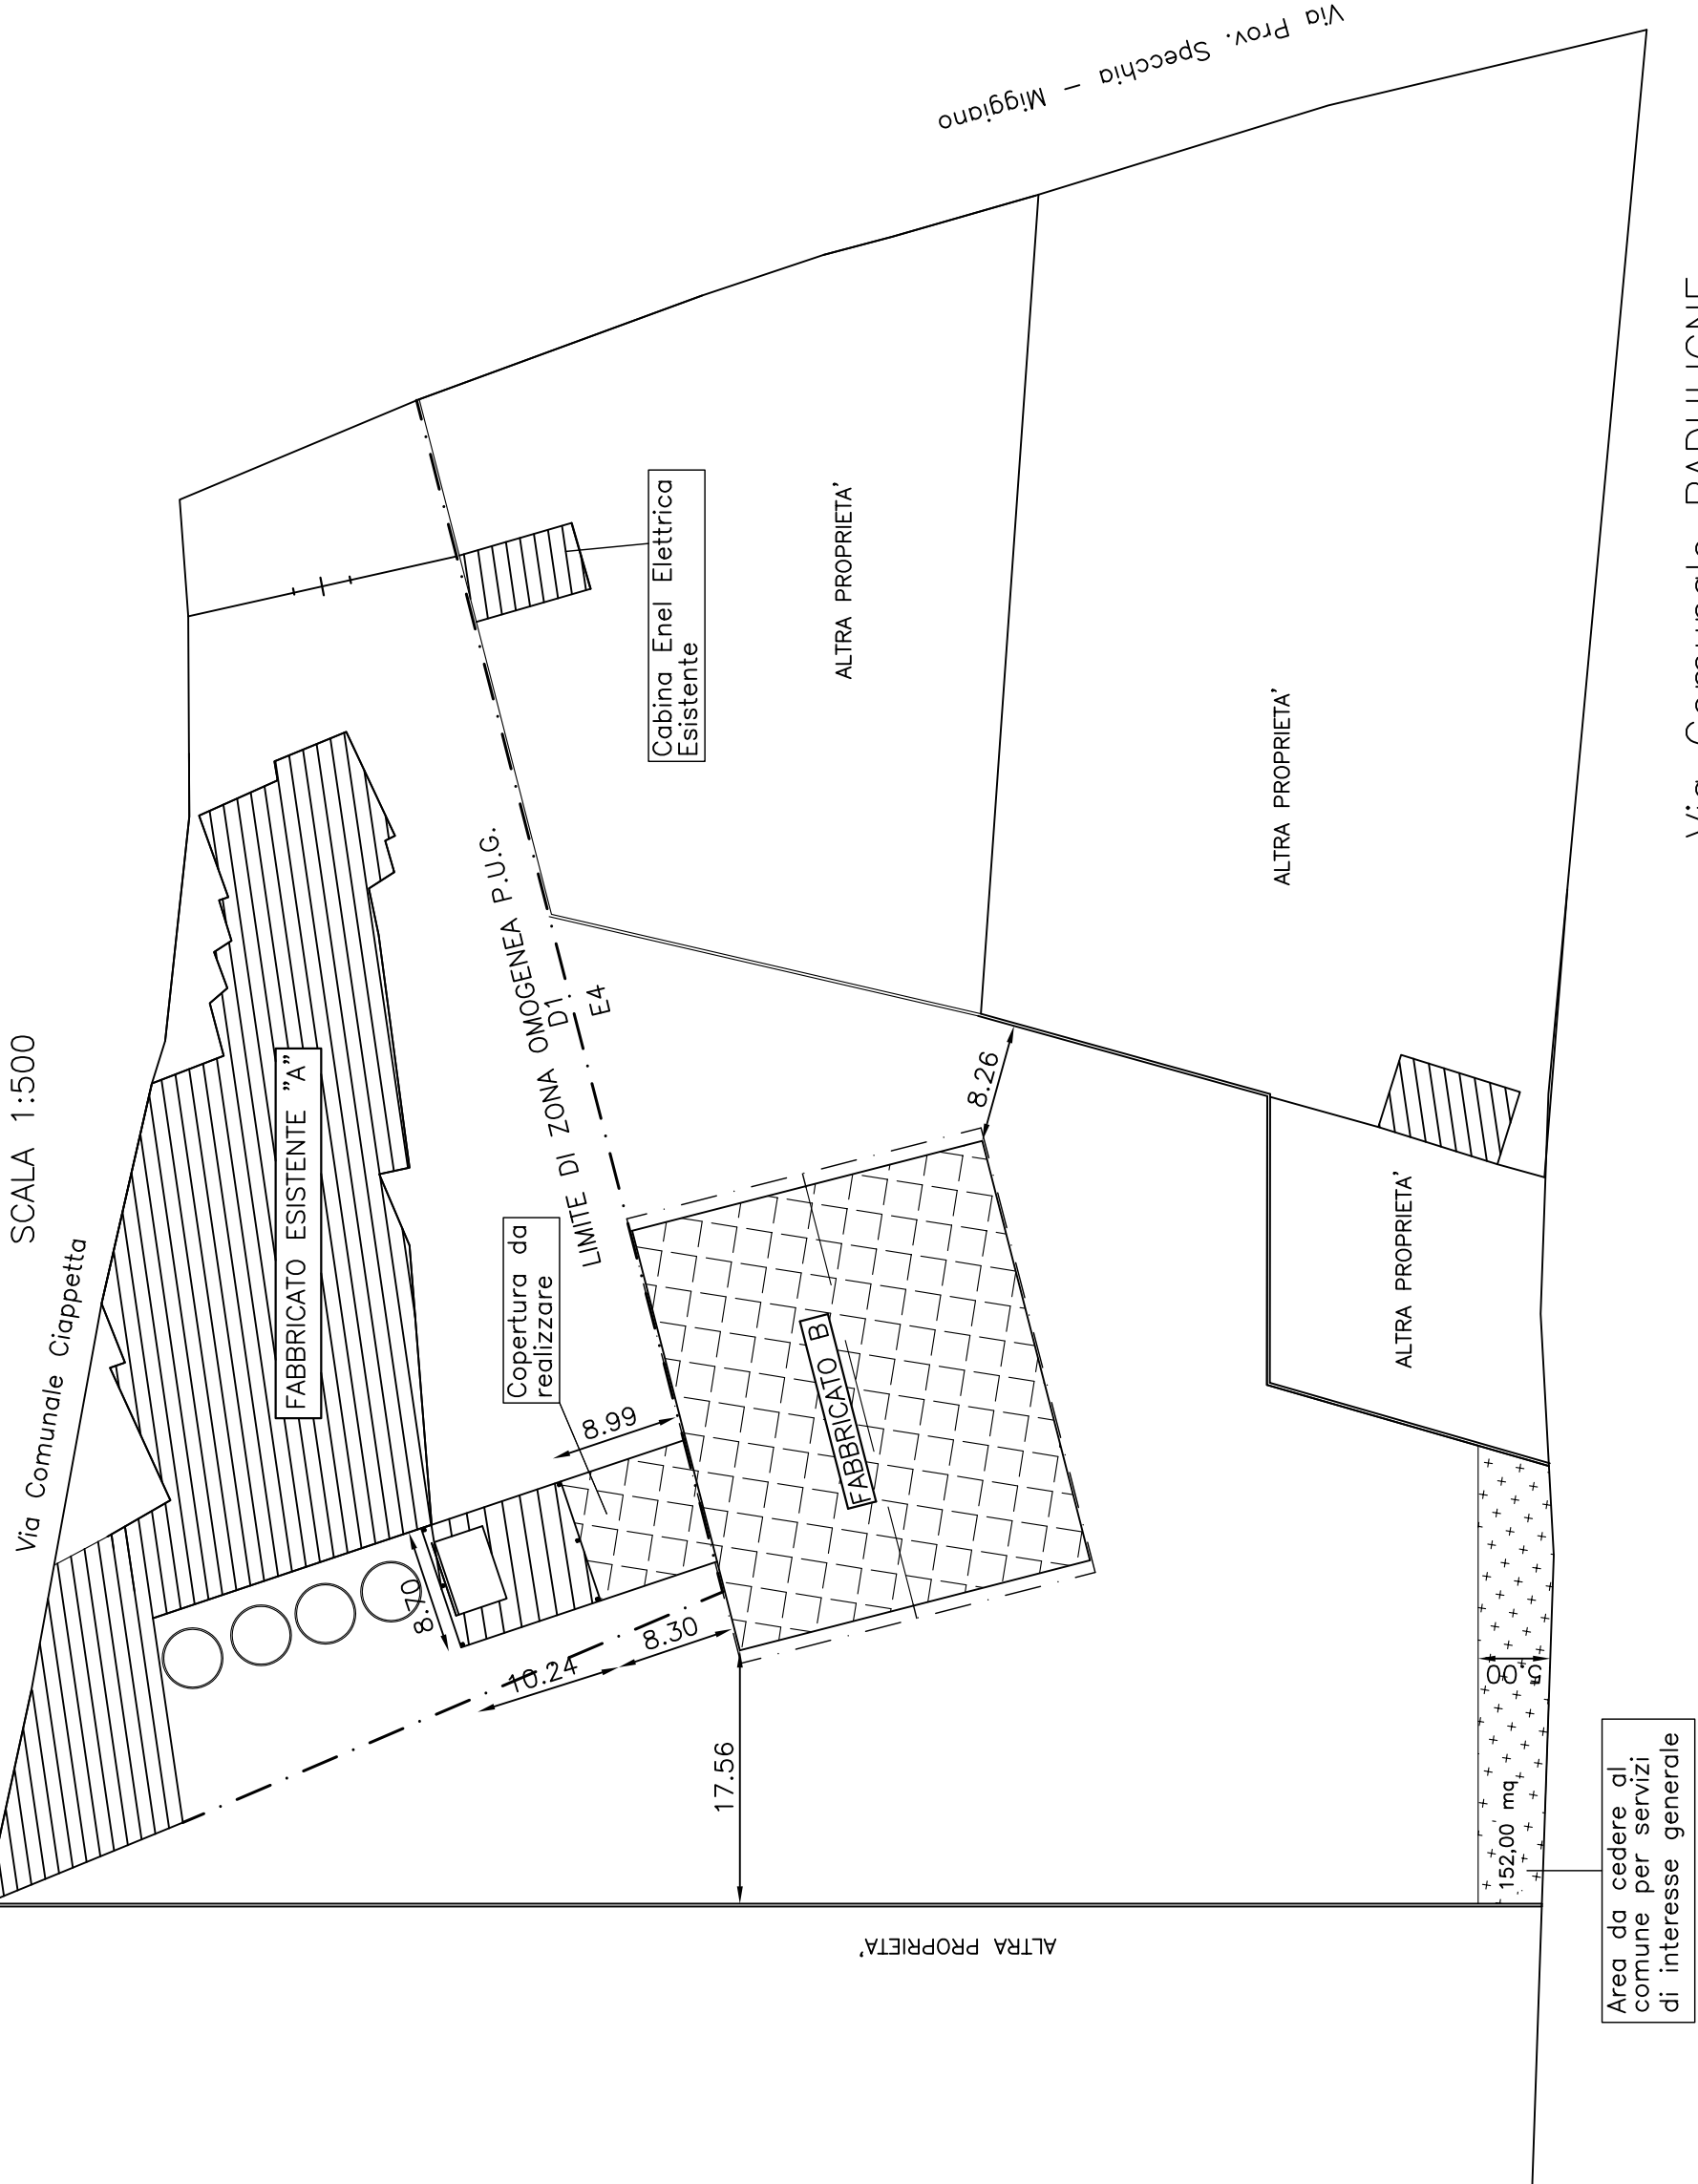

Via Comunale PADULIGNE

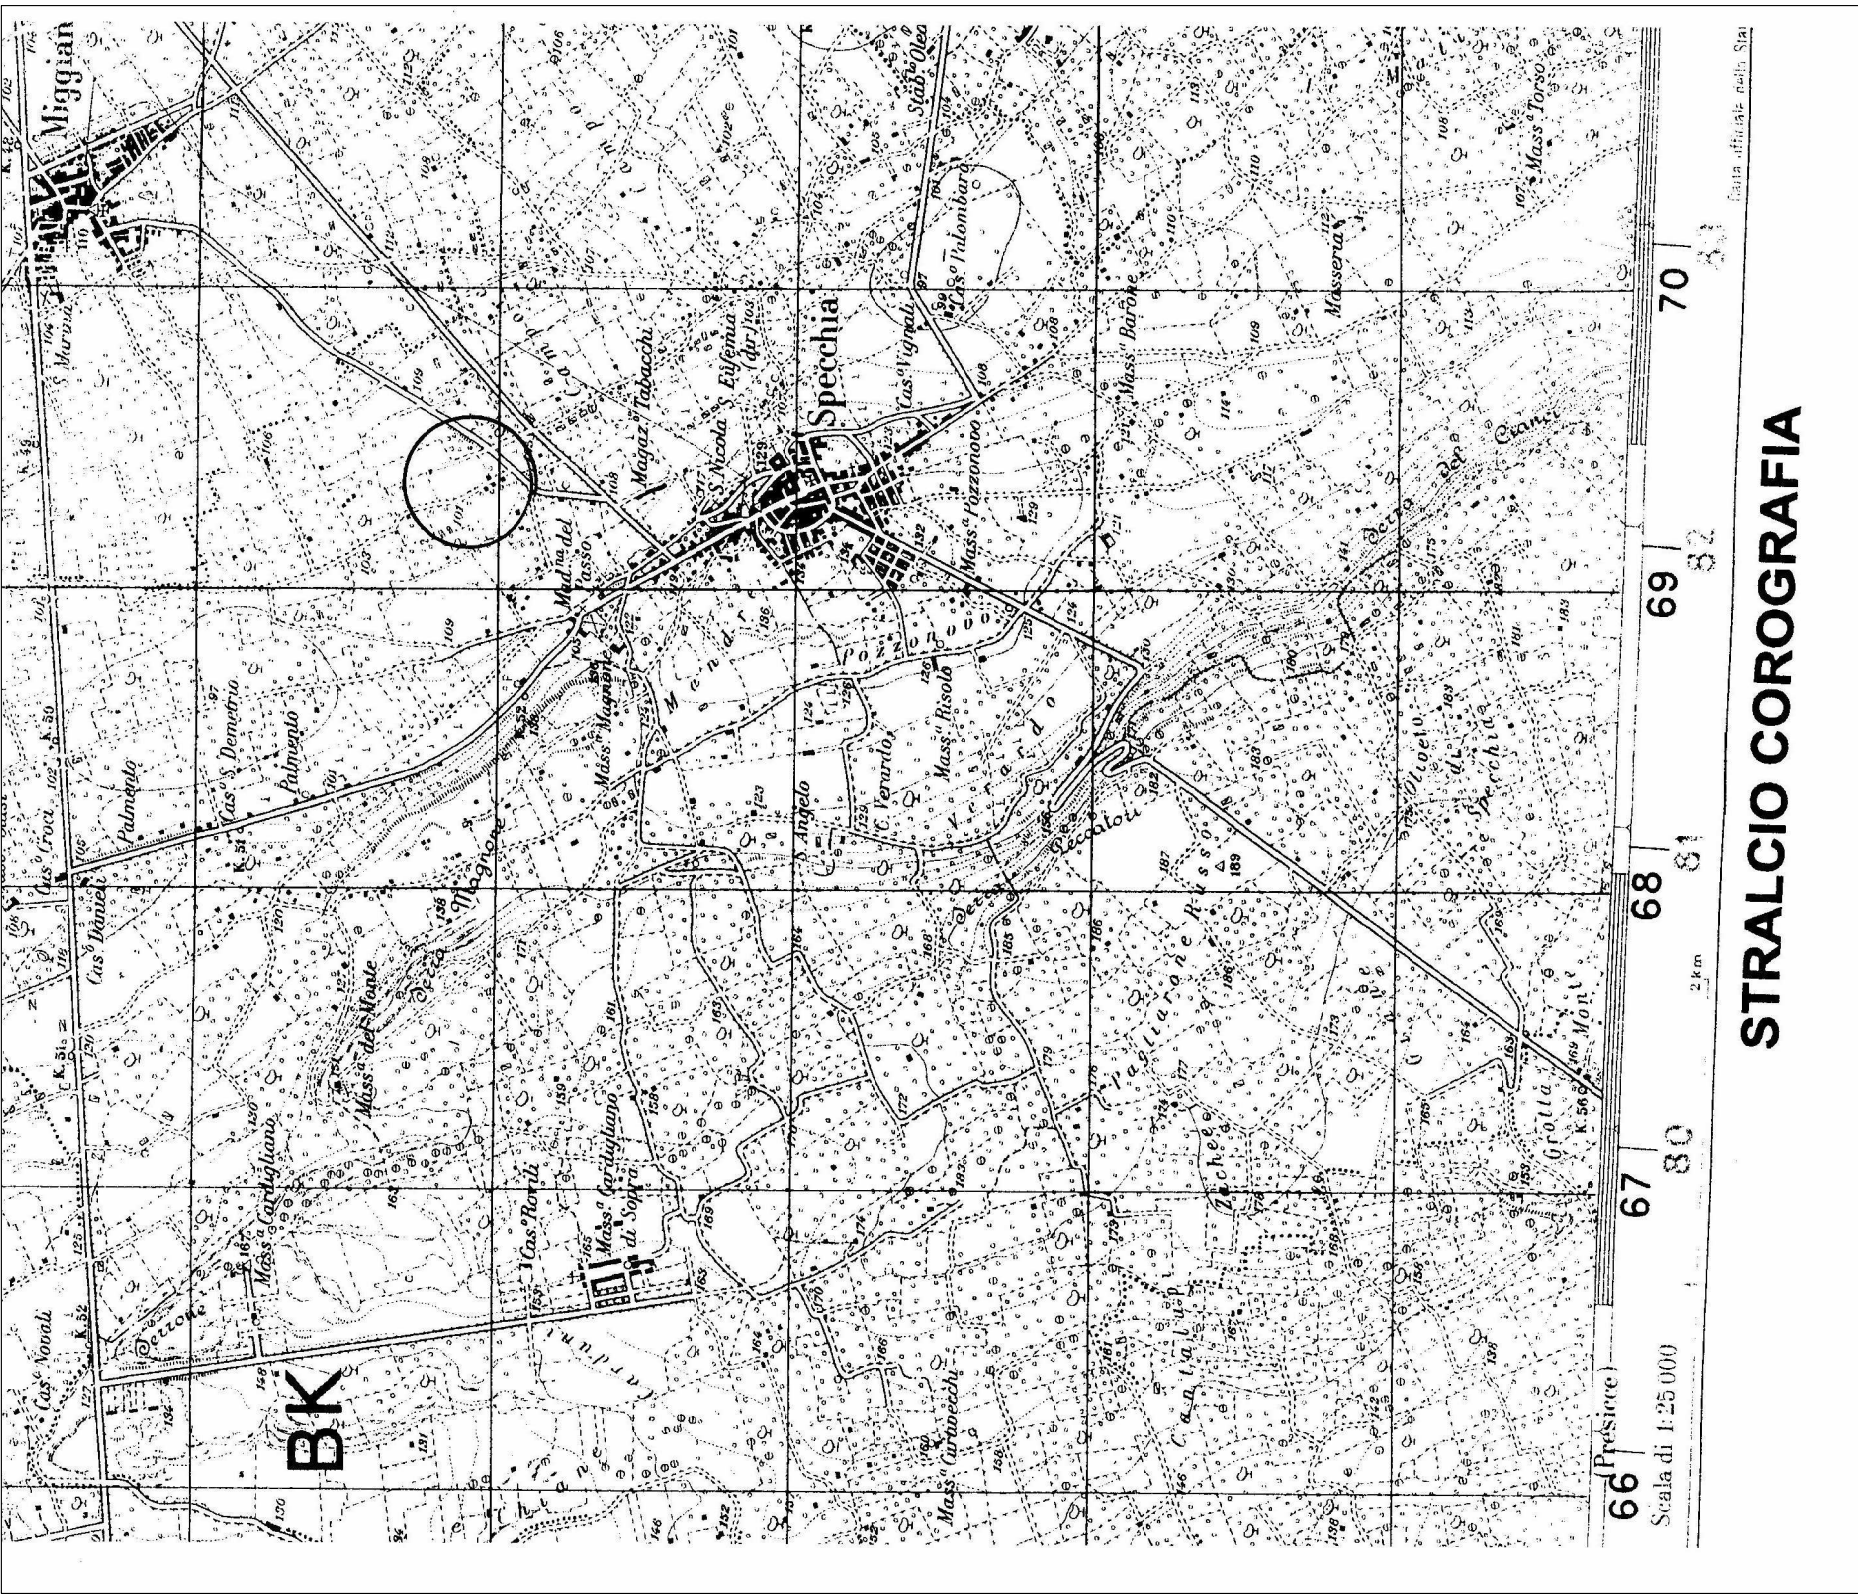

STRALCIO COROGRAFIA

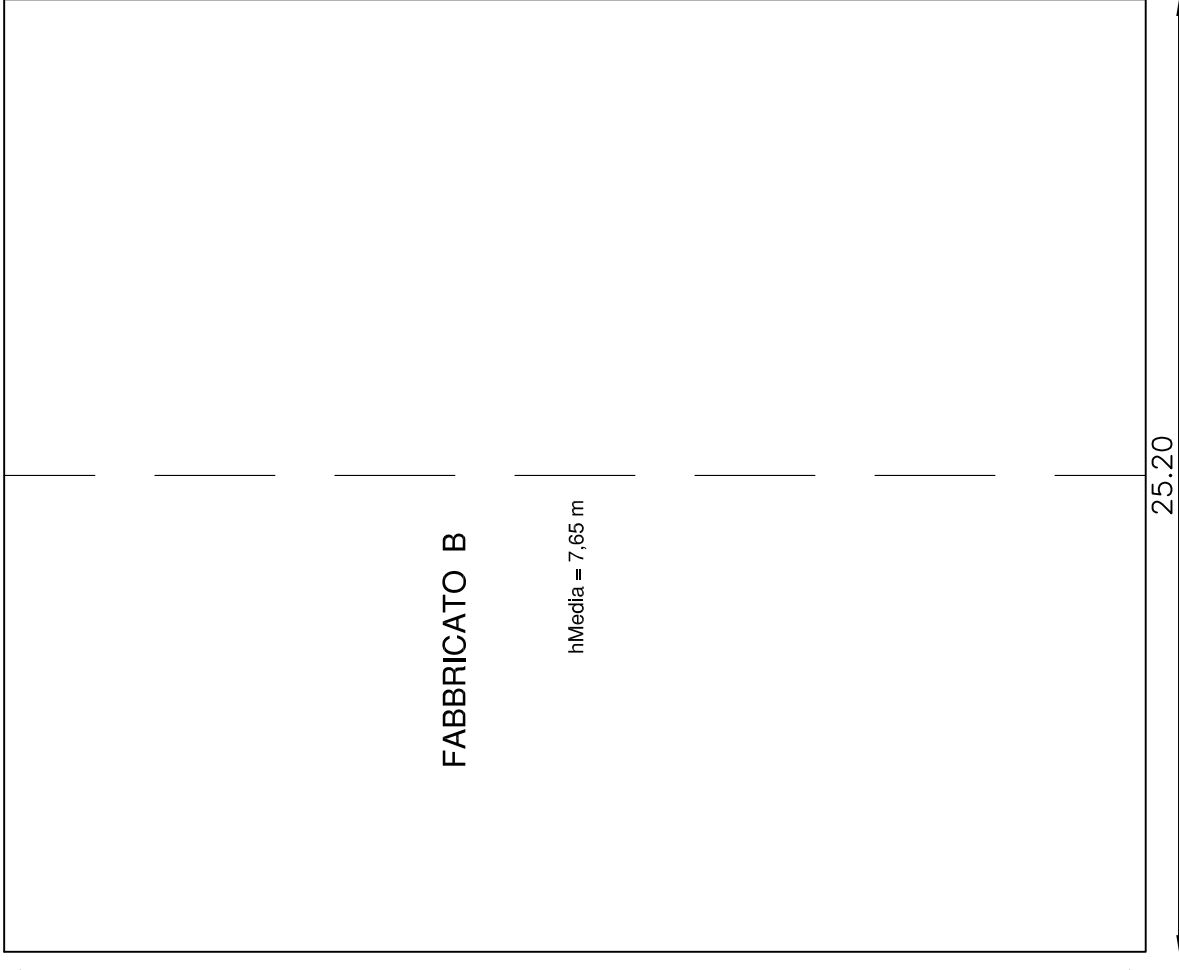

FABBRICATO B:  
CALCOLO SUPERFICI  
30,20 x 25,20 = 761,04 mq  
VOLUME:  
761,04 x 7,65 = 5.822,00 mc